


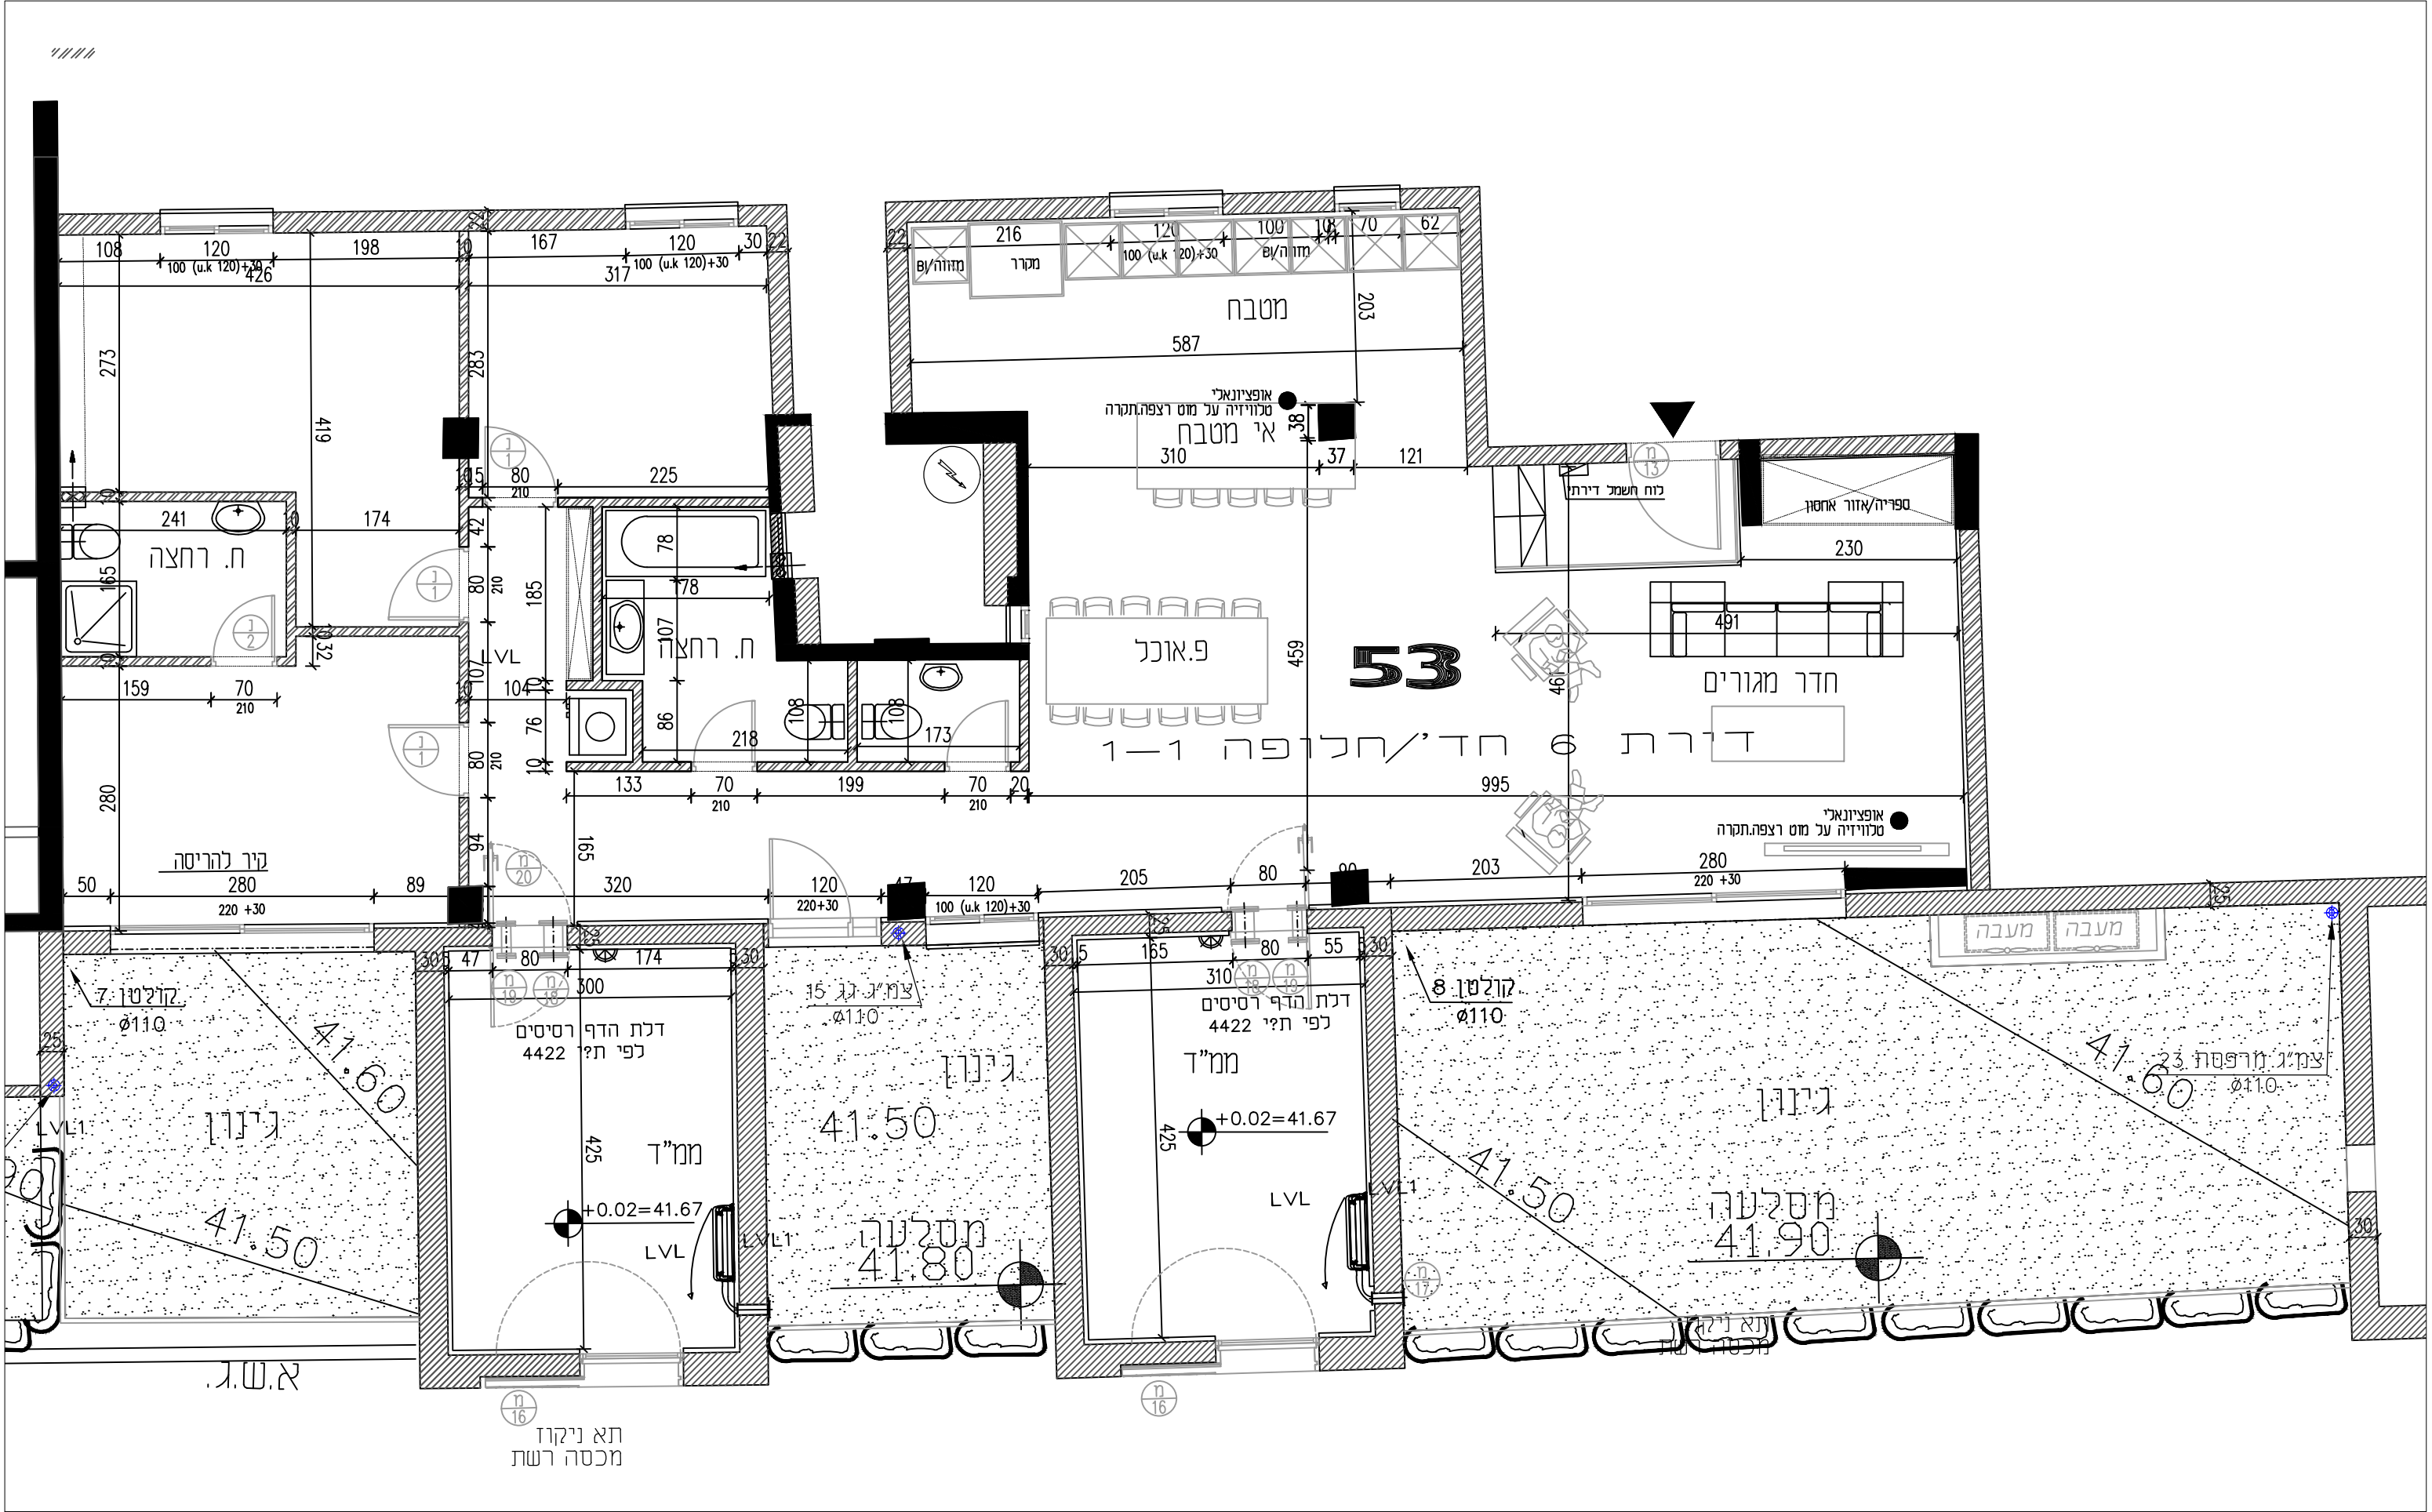

פרטי התקשרות :
סטודיו "שואוס" אדריכלות ועיצוב בהנחלת יולי זילבר
רח' חמעגל 1, חוד'ש מס' נייד: 054-7613024 showspace.studio@gmail.com

אישור:

שם הפרויקט: גונן 10-16 תל אביב			
קומה: ק"ק	דירה: 53	שם תכנית: תכנית בניה אדריכלות	מהדורה: חלופות שונות
תאריך: 17.8.21			